Tlocrt Doma mladih

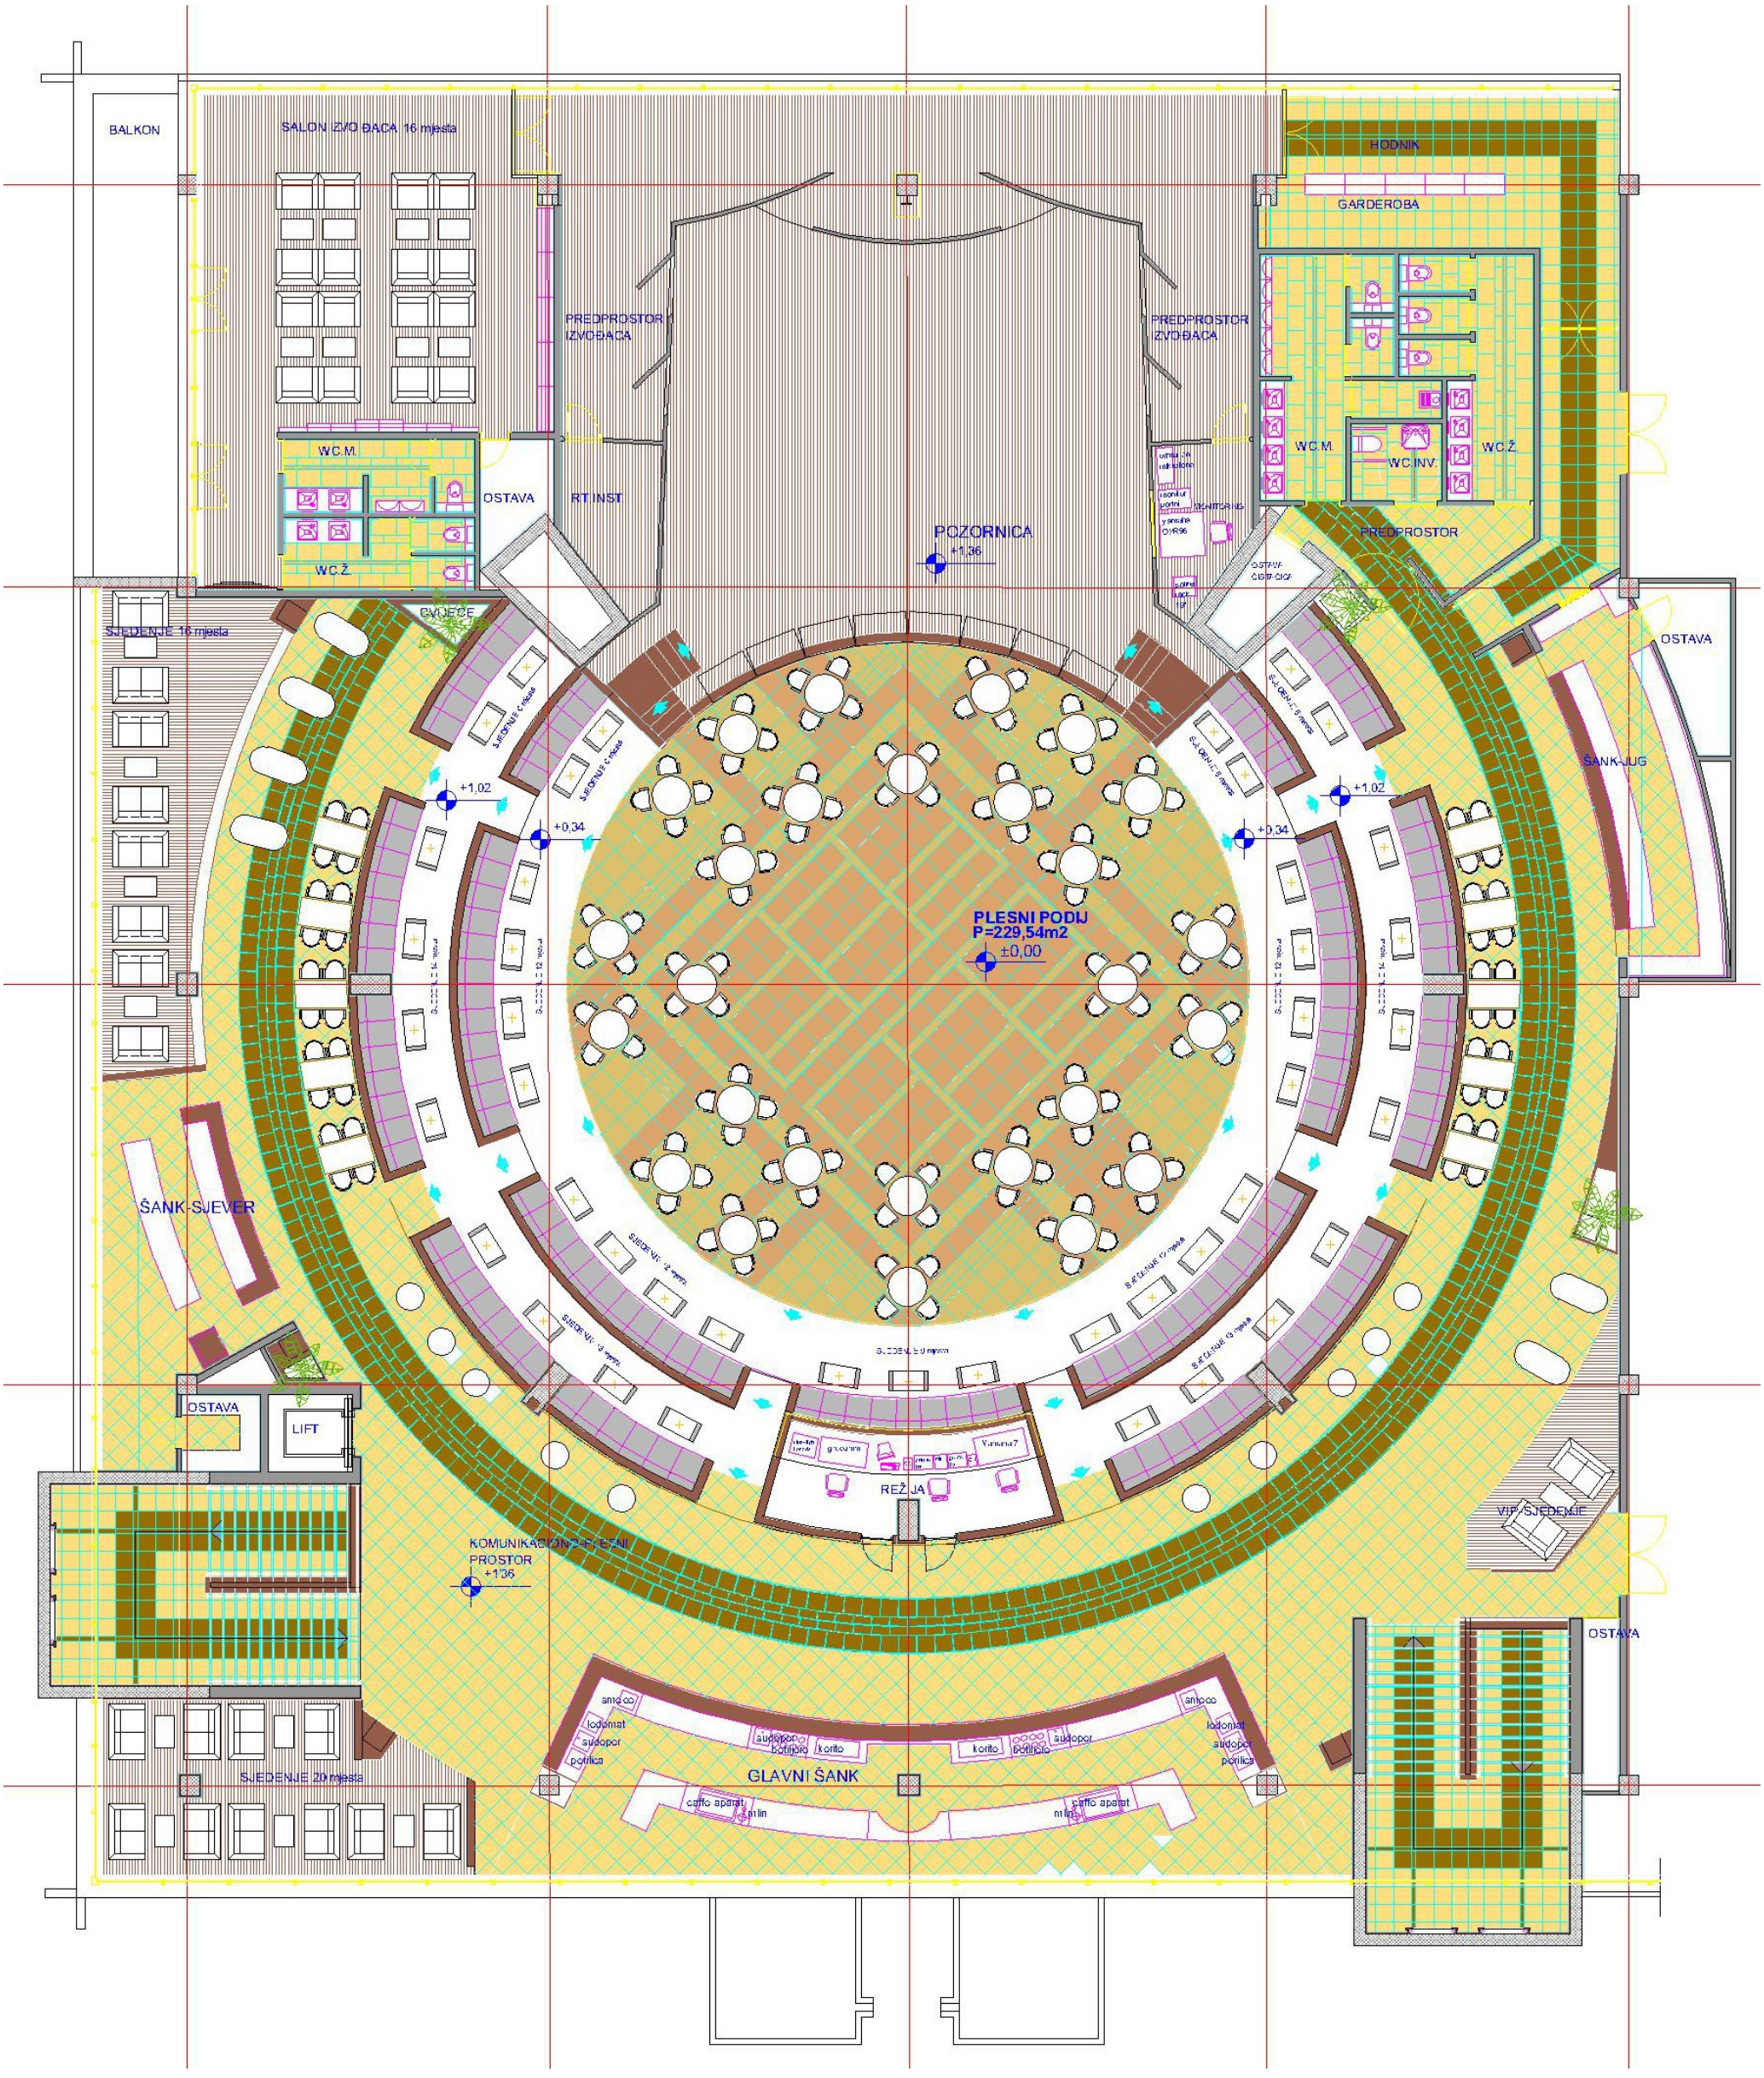
BALKON
SALON IZVOĐAČA 16 mjesta
HODNIK
GARDEROBA
PREDPROSTOR IZVOĐAČA
PREDPROSTOR IZVOĐAČA
WC.M.
WC.Ž.
OSTAVA
RT INST
POZORNICA
+1,36
WC.M.
WC.INV.
WC.Ž.
PREDPROSTOR
OSTAVA
CVIJEĆE
SJEDENJE 16 mjesta
+1,02
+0,34
+1,02
+0,34
PLESNI PODIJ
P=229,54m2
±0,00
ŠANK-JUG
ŠANK-SJEVER
OSTAVA
LIFT
REŽIJA
VIP SJEDENJE
KOMUNIKACIJSKI PLESNI PROSTOR
+1,36
OSTAVA
SJEDENJE 20 mjesta
GLAVNI ŠANK
sudopor
korito
sudopor
korito
sudopor
korito